



PLANTA BAIXA - MODELO 01
SEM ESCALA

PAINÉIS ELÉTRICOS
ILUSTRATIVOS COMO EXEMPLO
SEGUIR PROJETO ELÉTRICO ESPECÍFICO

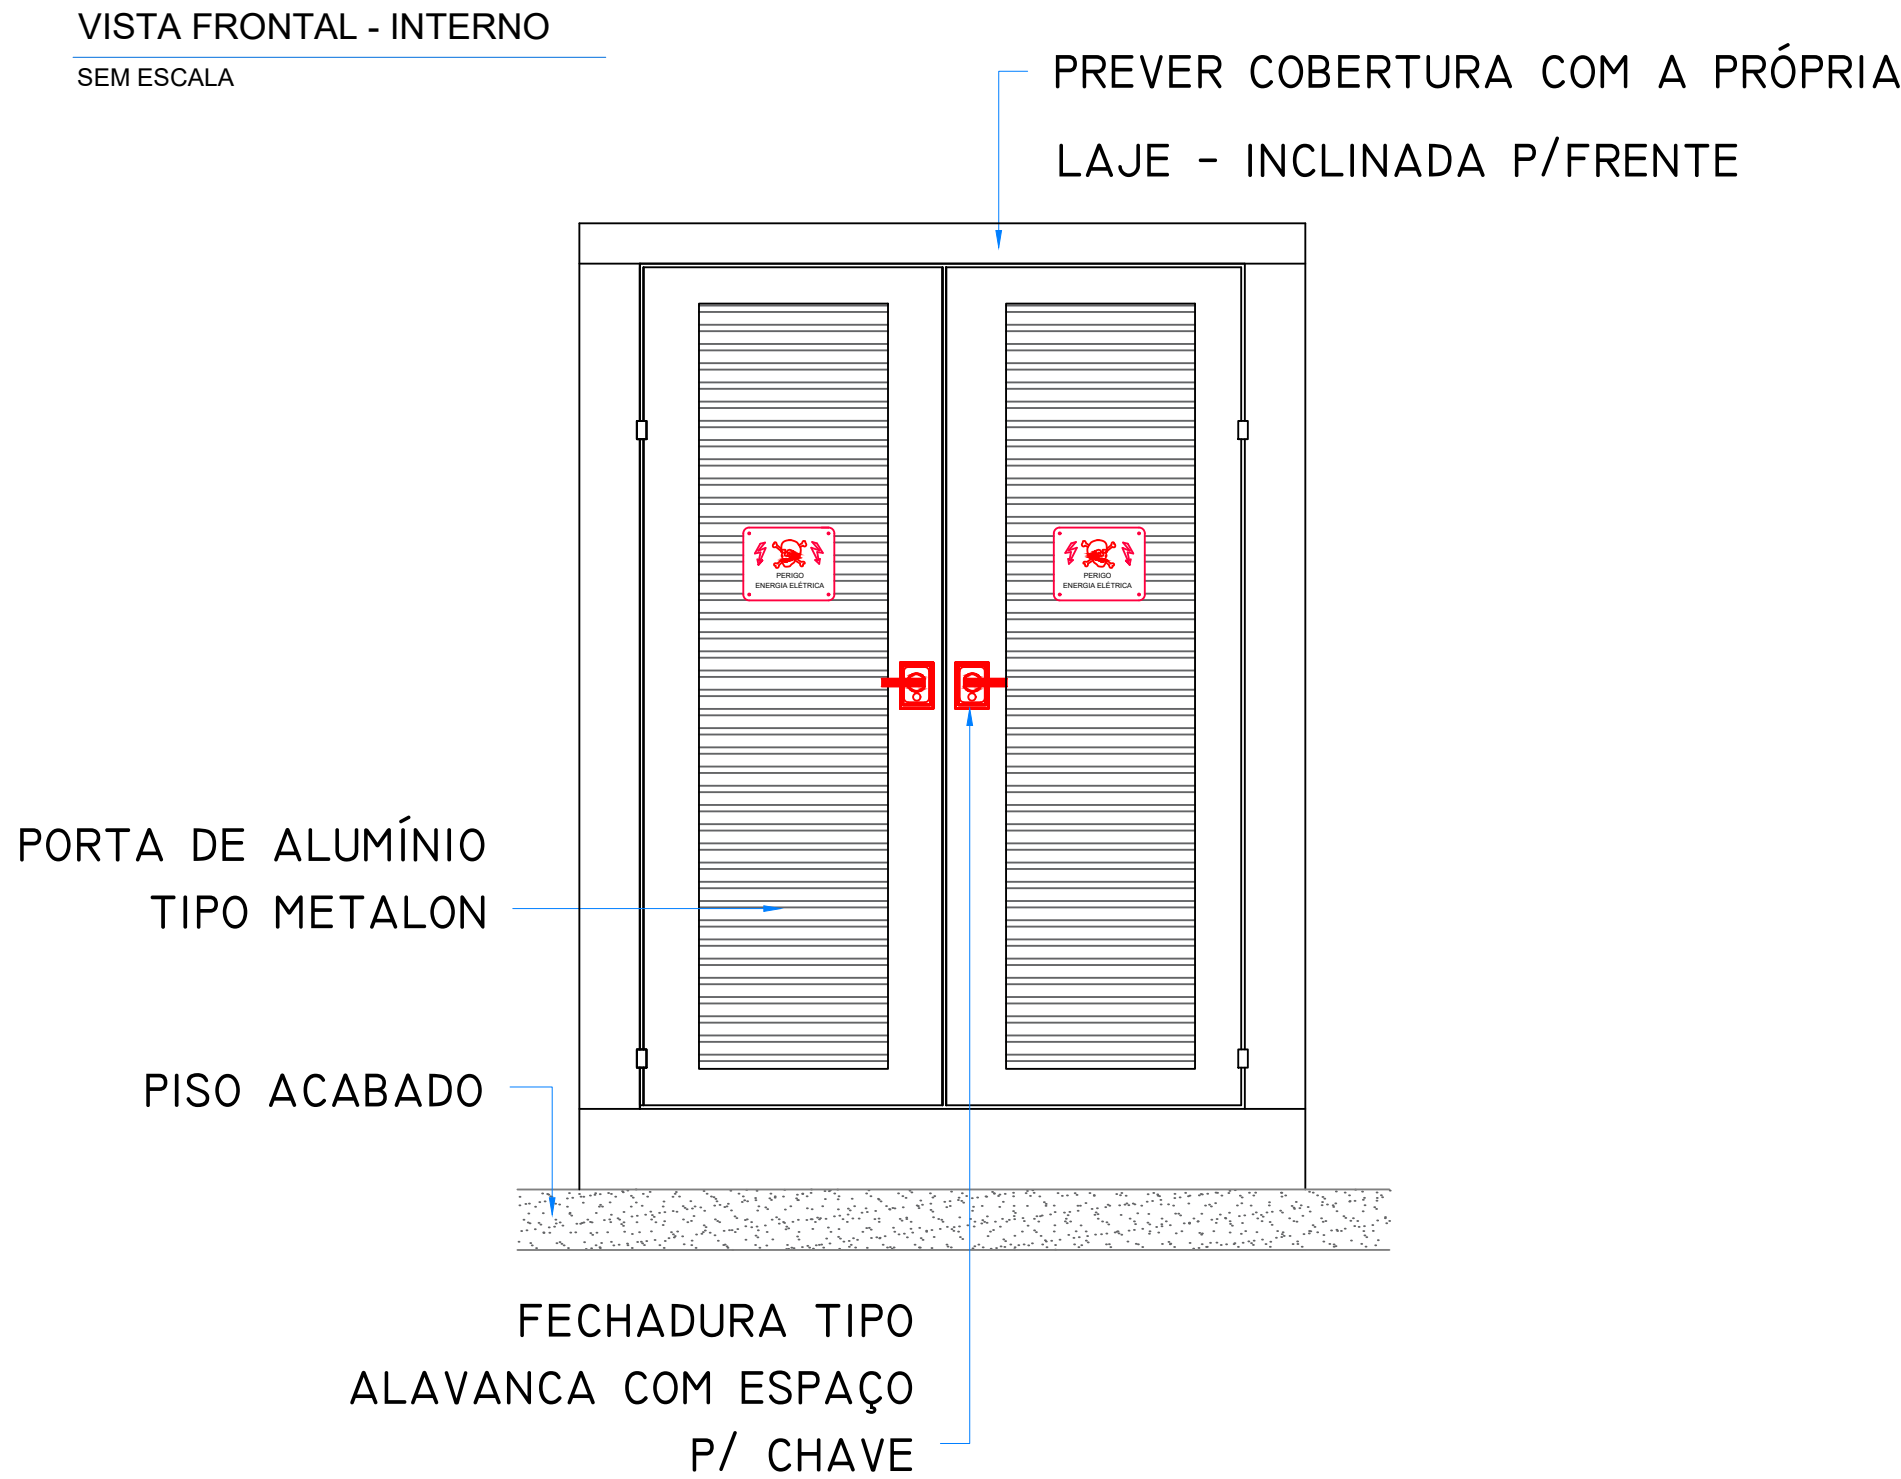

VISTA FRONTAL - INTERNO
SEM ESCALA


VISTA FRONTAL - EXTERNO
SEM ESCALA

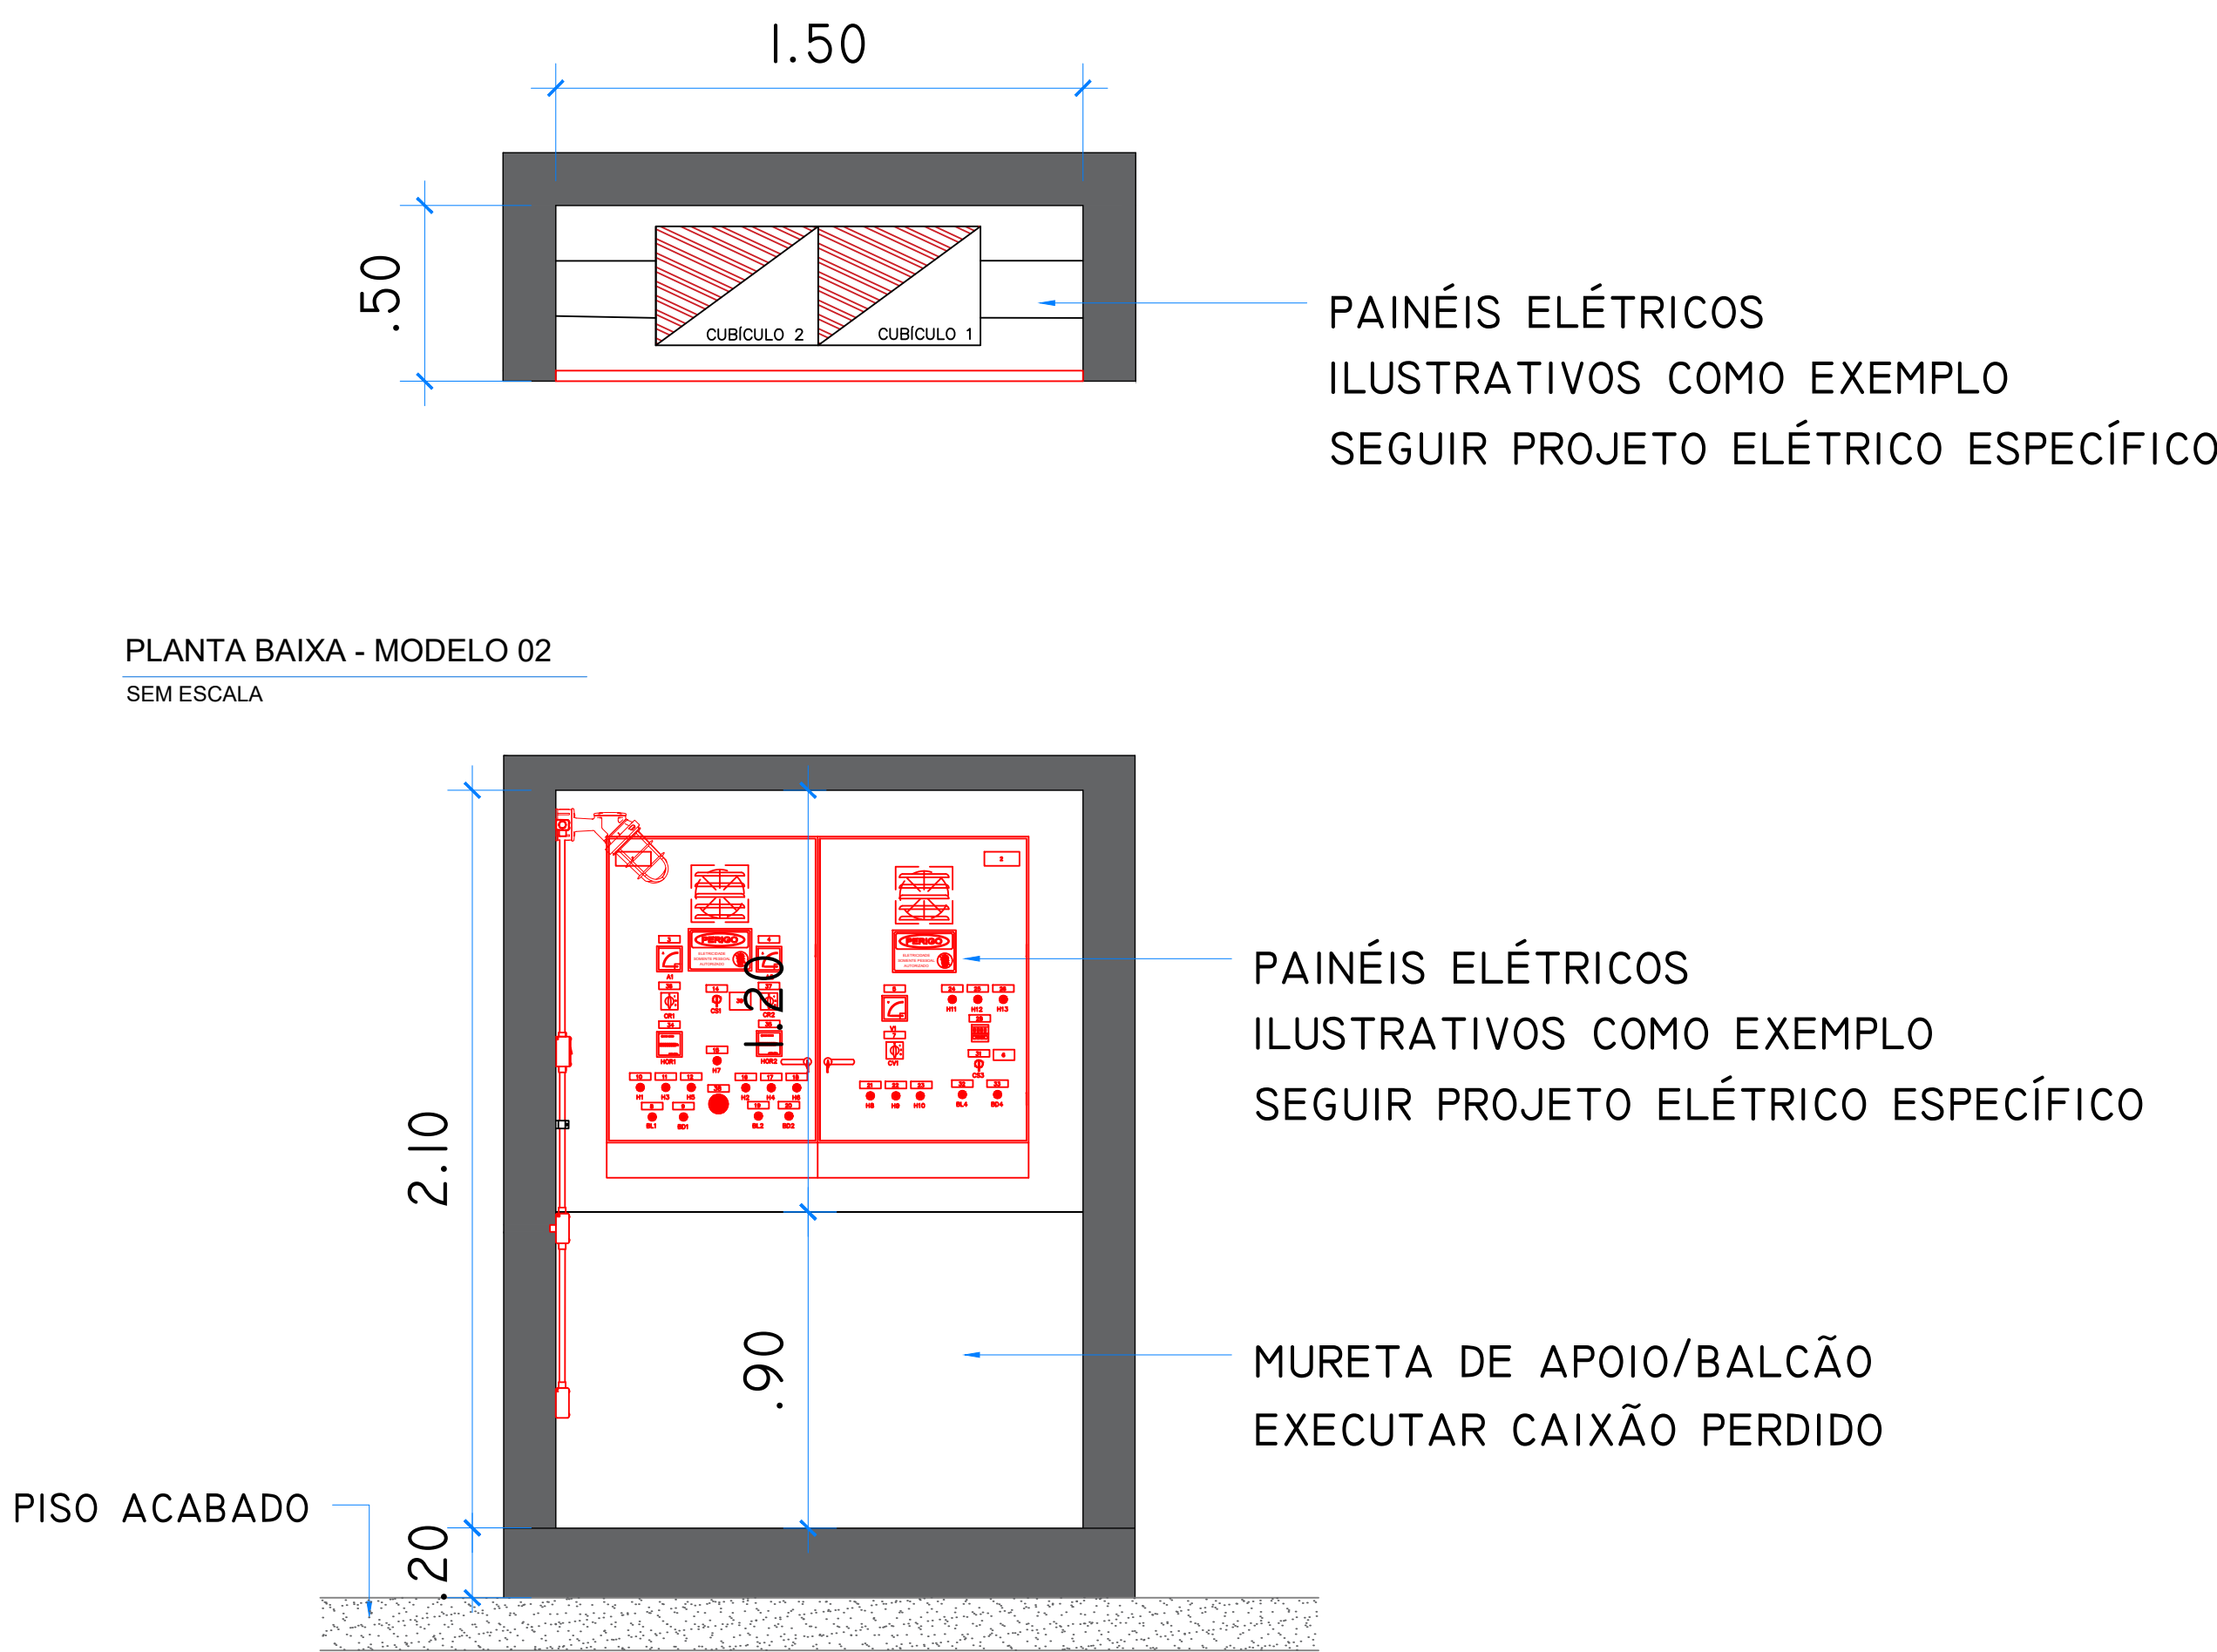

PLANTA BAIXA - MODELO 02
SEM ESCALA

PAINÉIS ELÉTRICOS
ILUSTRATIVOS COMO EXEMPLO
SEGUIR PROJETO ELÉTRICO ESPECÍFICO

MURETA DE APOIO/BALCÃO
EXECUTAR CAIXÃO PERDIDO

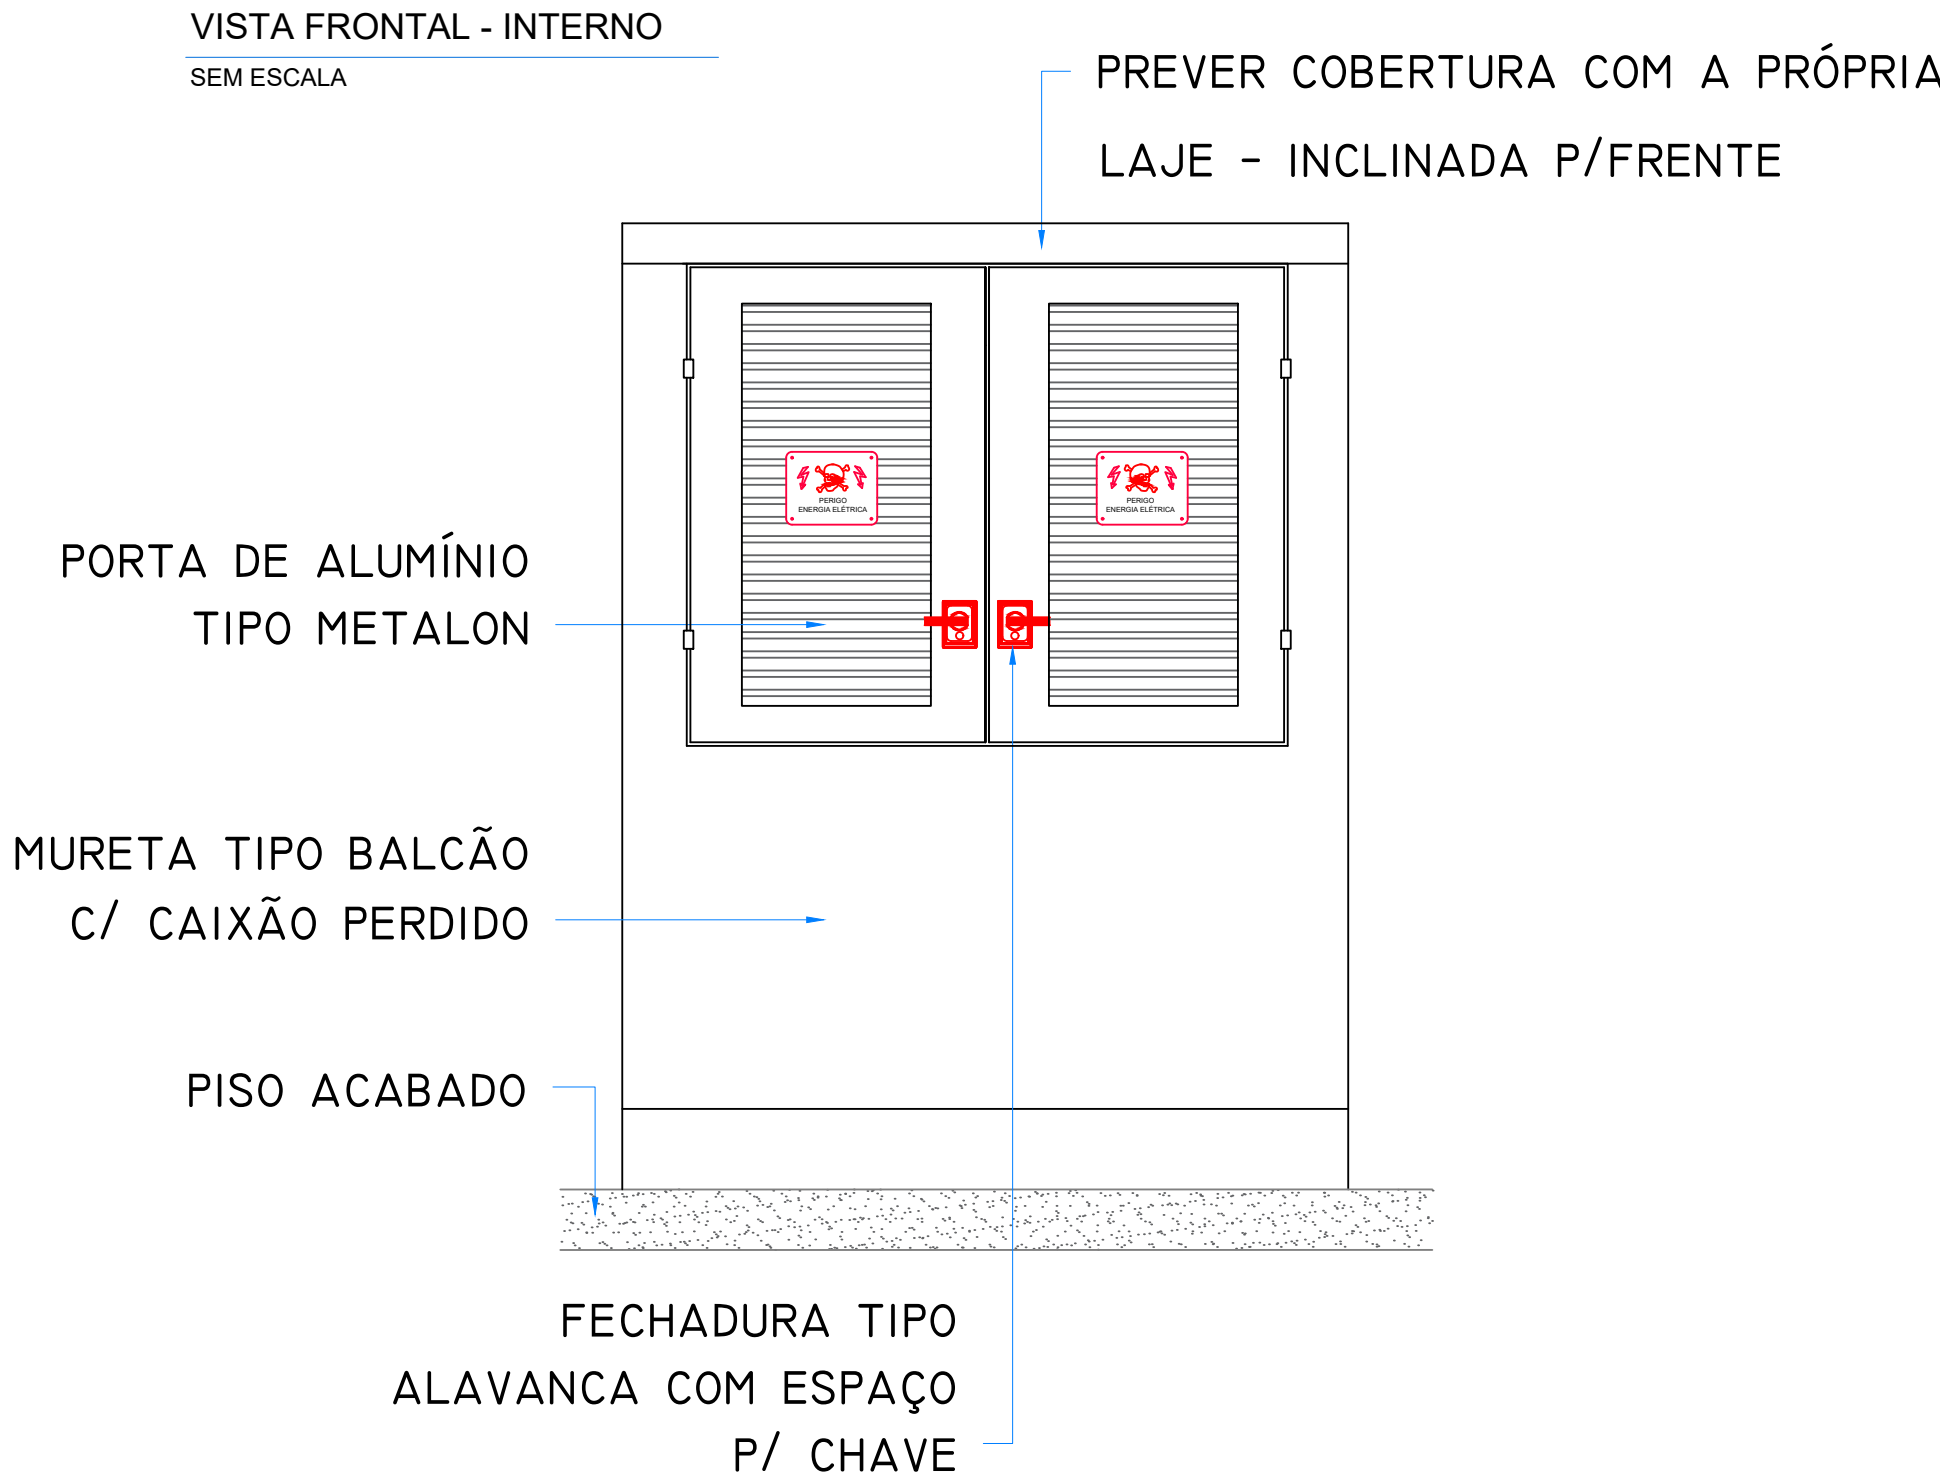

VISTA FRONTAL - INTERNO
SEM ESCALA

VISTA FRONTAL - EXTERNO
SEM ESCALA

RESPONSÁVEIS TÉCNICOS:

DESENHO: KELLEN DOS SANTOS VENUTO

DATA DE APROVAÇÃO: 06/05/2026

REVISÃO: 00

TODOS OS PROJETOS PADRÕES DEVERÃO, QUANDO NECESSÁRIO, SER AJUSTADOS, EM TEMPO HÁBIL PARA A EXECUÇÃO DA OBRA, ATENDENDO AS ESPECIFICIDADES DE CADA PROJETO, ADEQUANDO-OS AO LOCAL DE CONSTRUÇÃO.



RIC AMBIENTAL -
ÁGUA E ESGOTO DE MARÍLIA - S/A
CNPJ: 07.061.555/01-40
(14) 3434.0220
Avenida Santo Antônio, 1.817 - Marília - SP
ricambiental.com.br

PADRONIZAÇÃO

F. ELÉTRICA/AUTOMAÇÃO
F1. ABRIGOS DE PAINÉIS

F1.1

PADRÃO ABRIGO DE PAINÉIS
TIPO 01 E TIPO 02