
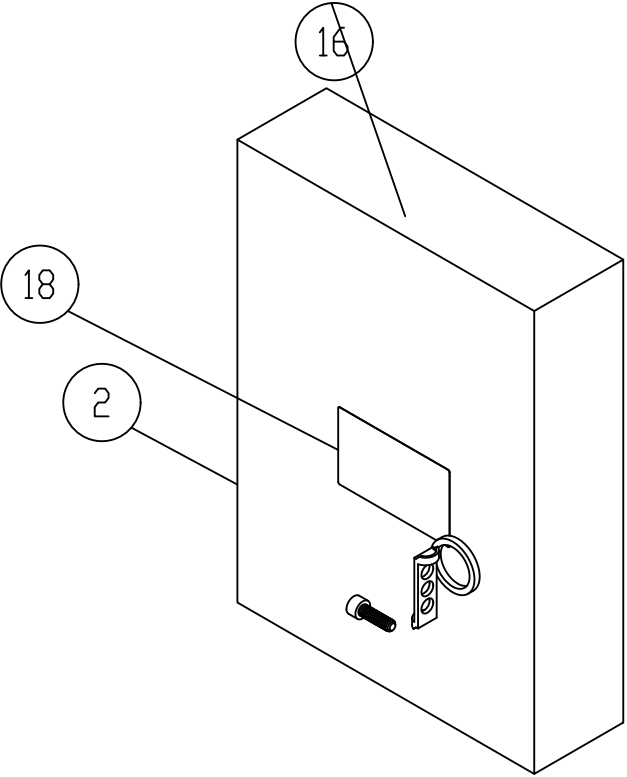


Projeto de autoria da empresa TAF Plásticos, fornecido pelo fabricante e reproduzido neste caderno técnico, sem alterações. É vedada sua reprodução ou utilização sem prévia autorização do autor.

REVISÃO				
REV.	DESCRIÇÃO	DOCUMENTO	RESPONSÁVEL	DATA
01	Retirado os anéis de vedação e as embalagens dos conjuntos, e alocados no conjunto de fixação do kit. Conjunto do tubete 1002113 foi substituído pela peça 27K0102	FDAP 1080	Marlon	07/07/2025

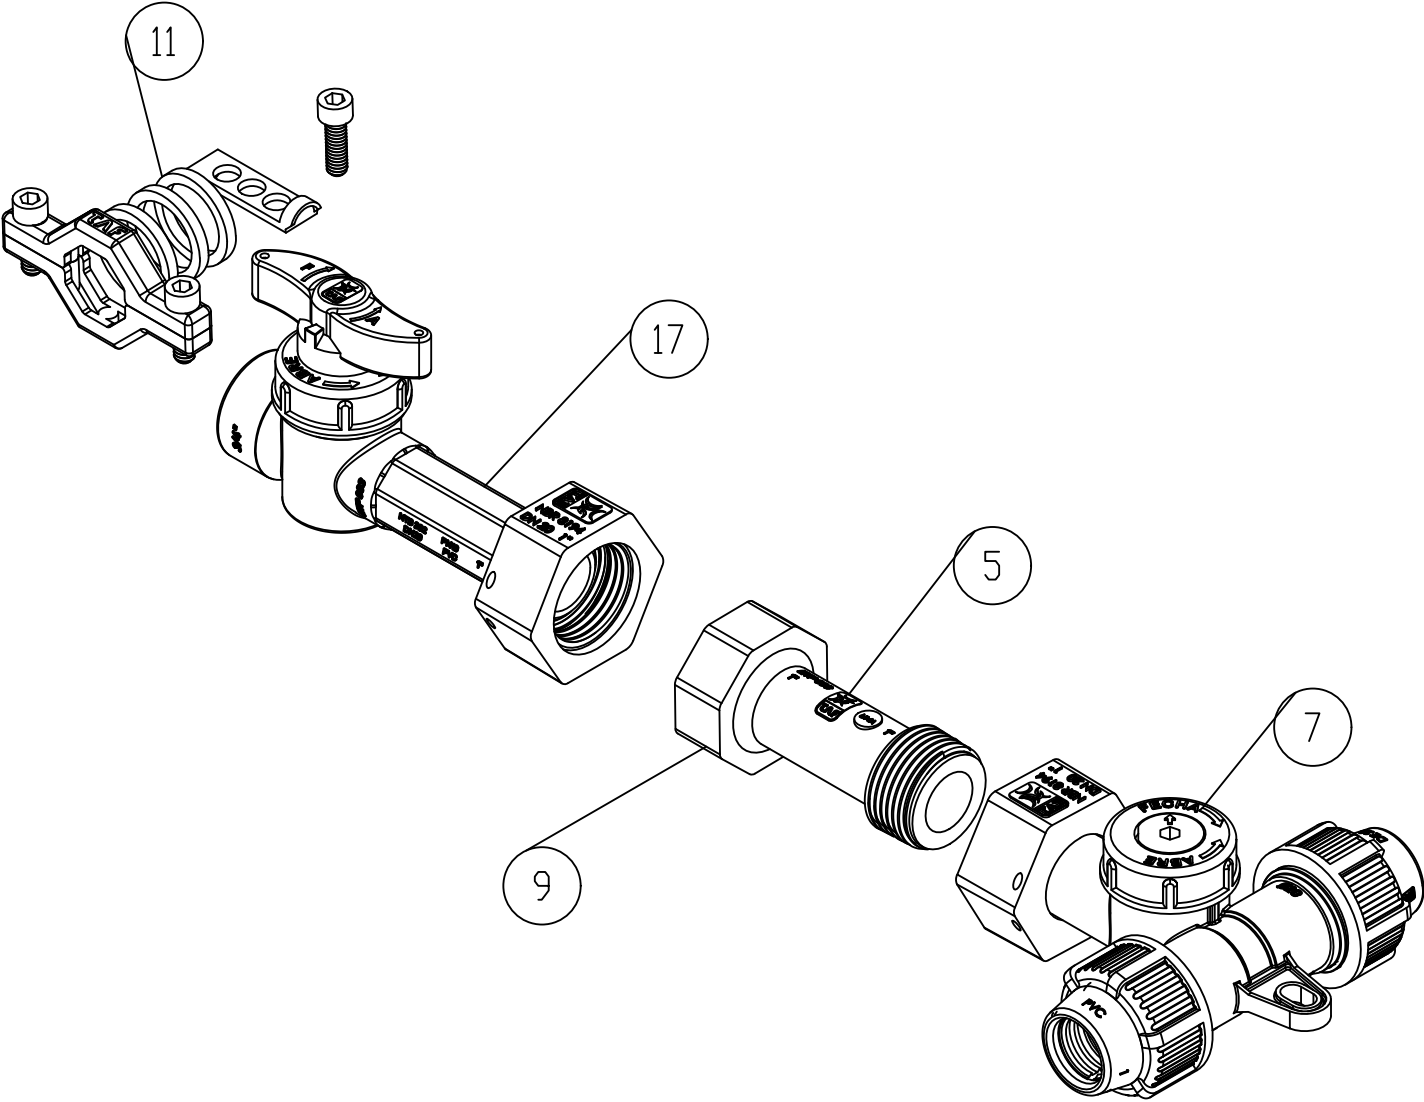

ITEM	CÓDIGO	DESCRIÇÃO	MATERIAL	QTD.
1	1002115	CONJUNTO FIXAÇÃO DISPOSITIVO PLÁSTICO NTS 302 MER	Conforme Lista	1
2	1002114	CONJUNTO CONEXÃO DE SAÍDA NTS 302 MER	Conforme lista	1
3	27K0102	TUBETE PROLONGADOR PVC AZ 1 POL. DN20 M.F C.INS NTS302 UMA MER	PVC Azul	1
4	1002112	CONJUNTO CONEXÃO DE ENTRADA NTS 302 MER	Conforme lista	1
5	1150003	CÓDIGO BARRAS PRODUTO SP	Etiqueta	1
6	113005	EMBALAGEM PLÁSTICA 250X350X0,08	Embalagem	1
7	204	SACO DE RAFIA CONV. 450X750MM BRANCA	Saco de rafia	1
8	1001915	MANUAL DE INSTRUÇÃO DO DISPOSITIVO PLÁSTICO NTS 302 A6	Papel	1

RESPONSÁVEIS TÉCNICOS:

TÉCNICO PROJETISTA: NOME  
DATA DE APROVAÇÃO: 07/04/2026      REVISÃO: 00

TODOS OS PROJETOS PADRÕES DEVERÃO, QUANDO NECESSÁRIO, SER AJUSTADOS, EM TEMPO HÁBIL PARA A EXECUÇÃO DA OBRA, ATENDENDO AS ESPECIFICIDADES DE CADA PROJETO, ADEQUANDO-OS AO LOCAL DE CONSTRUÇÃO.



RIC AMBIENTAL -  
ÁGUA E ESGOTO DE MARÍLIA - S/A  
CNPJ nº 07.015.000/0001-00  
(14) 3434.0220  
Avenida Santo Antônio, 1.817 - Marília - SP  
ricambiental.com.br

PADRONIZAÇÃO

C – ÁGUA	C2-1
C2 – REDES DE DISTRIBUIÇÃO	

PROJETO DETALHADO CAIXA PADRÃO DE HIDRÔMETRO (02/04)