


Projeto de autoria da empresa TAF Plásticos, fornecido pelo fabricante e reproduzido neste caderno técnico, sem alterações. É vedada sua reprodução ou utilização sem prévia autorização do autor.

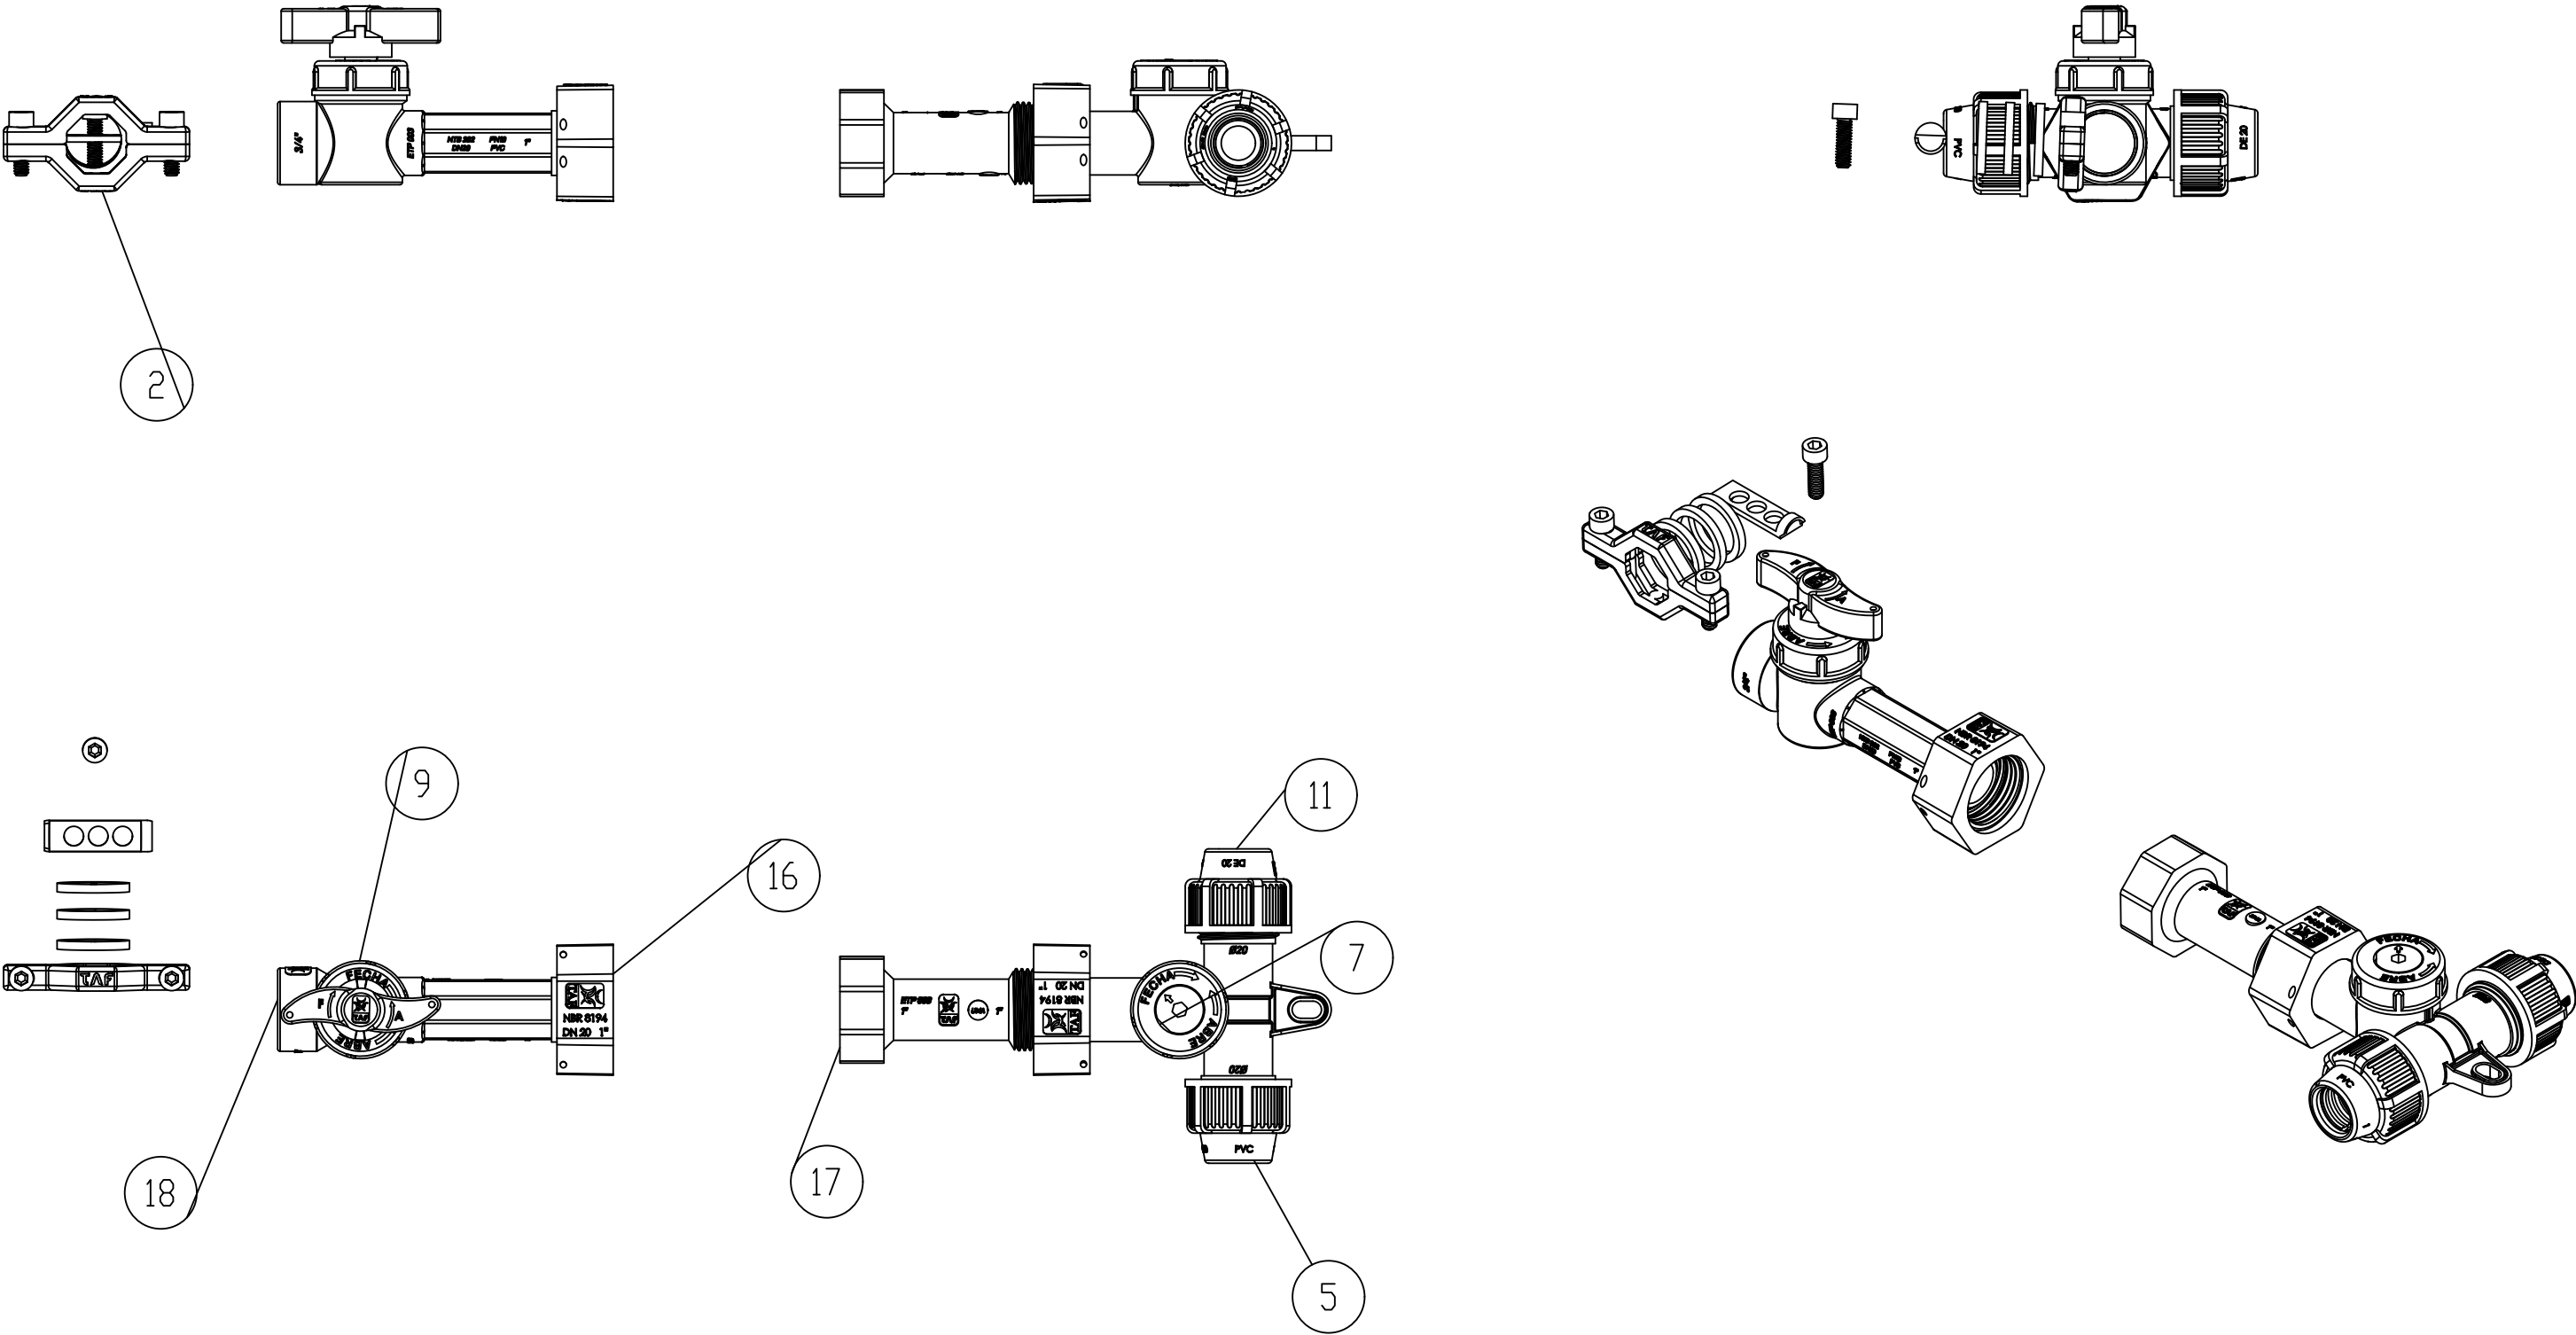

RESPONSÁVEIS TÉCNICOS:

TÉCNICO PROJETISTA: NOME
DATA DE APROVAÇÃO: 07/04/2026 REVISÃO: 00

TODOS OS PROJETOS PADRÕES DEVERÃO, QUANDO NECESSÁRIO, SER AJUSTADOS, EM TEMPO HÁBIL PARA A EXECUÇÃO DA OBRA, ATENDENDO AS ESPECIFICIDADES DE CADA PROJETO, ADEQUANDO-OS AO LOCAL DE CONSTRUÇÃO.



RIC AMBIENTAL -
ÁGUA E ESGOTO DE MARÍLIA - S/A

Chave e e-mail: 3434.0220-46

(14) 3434.0220

Avenida Santo Antônio, 1.817 - Marília - SP

ricambiental.com.br

PADRONIZAÇÃO	
C – ÁGUA	C2-1
C2 – REDES DE DISTRIBUIÇÃO	

PROJETO DETALHADO CAIXA PADRÃO DE HIDRÔMETRO (04/04)